


Detaljplan för Hellnäs hamnområde - målsättningar

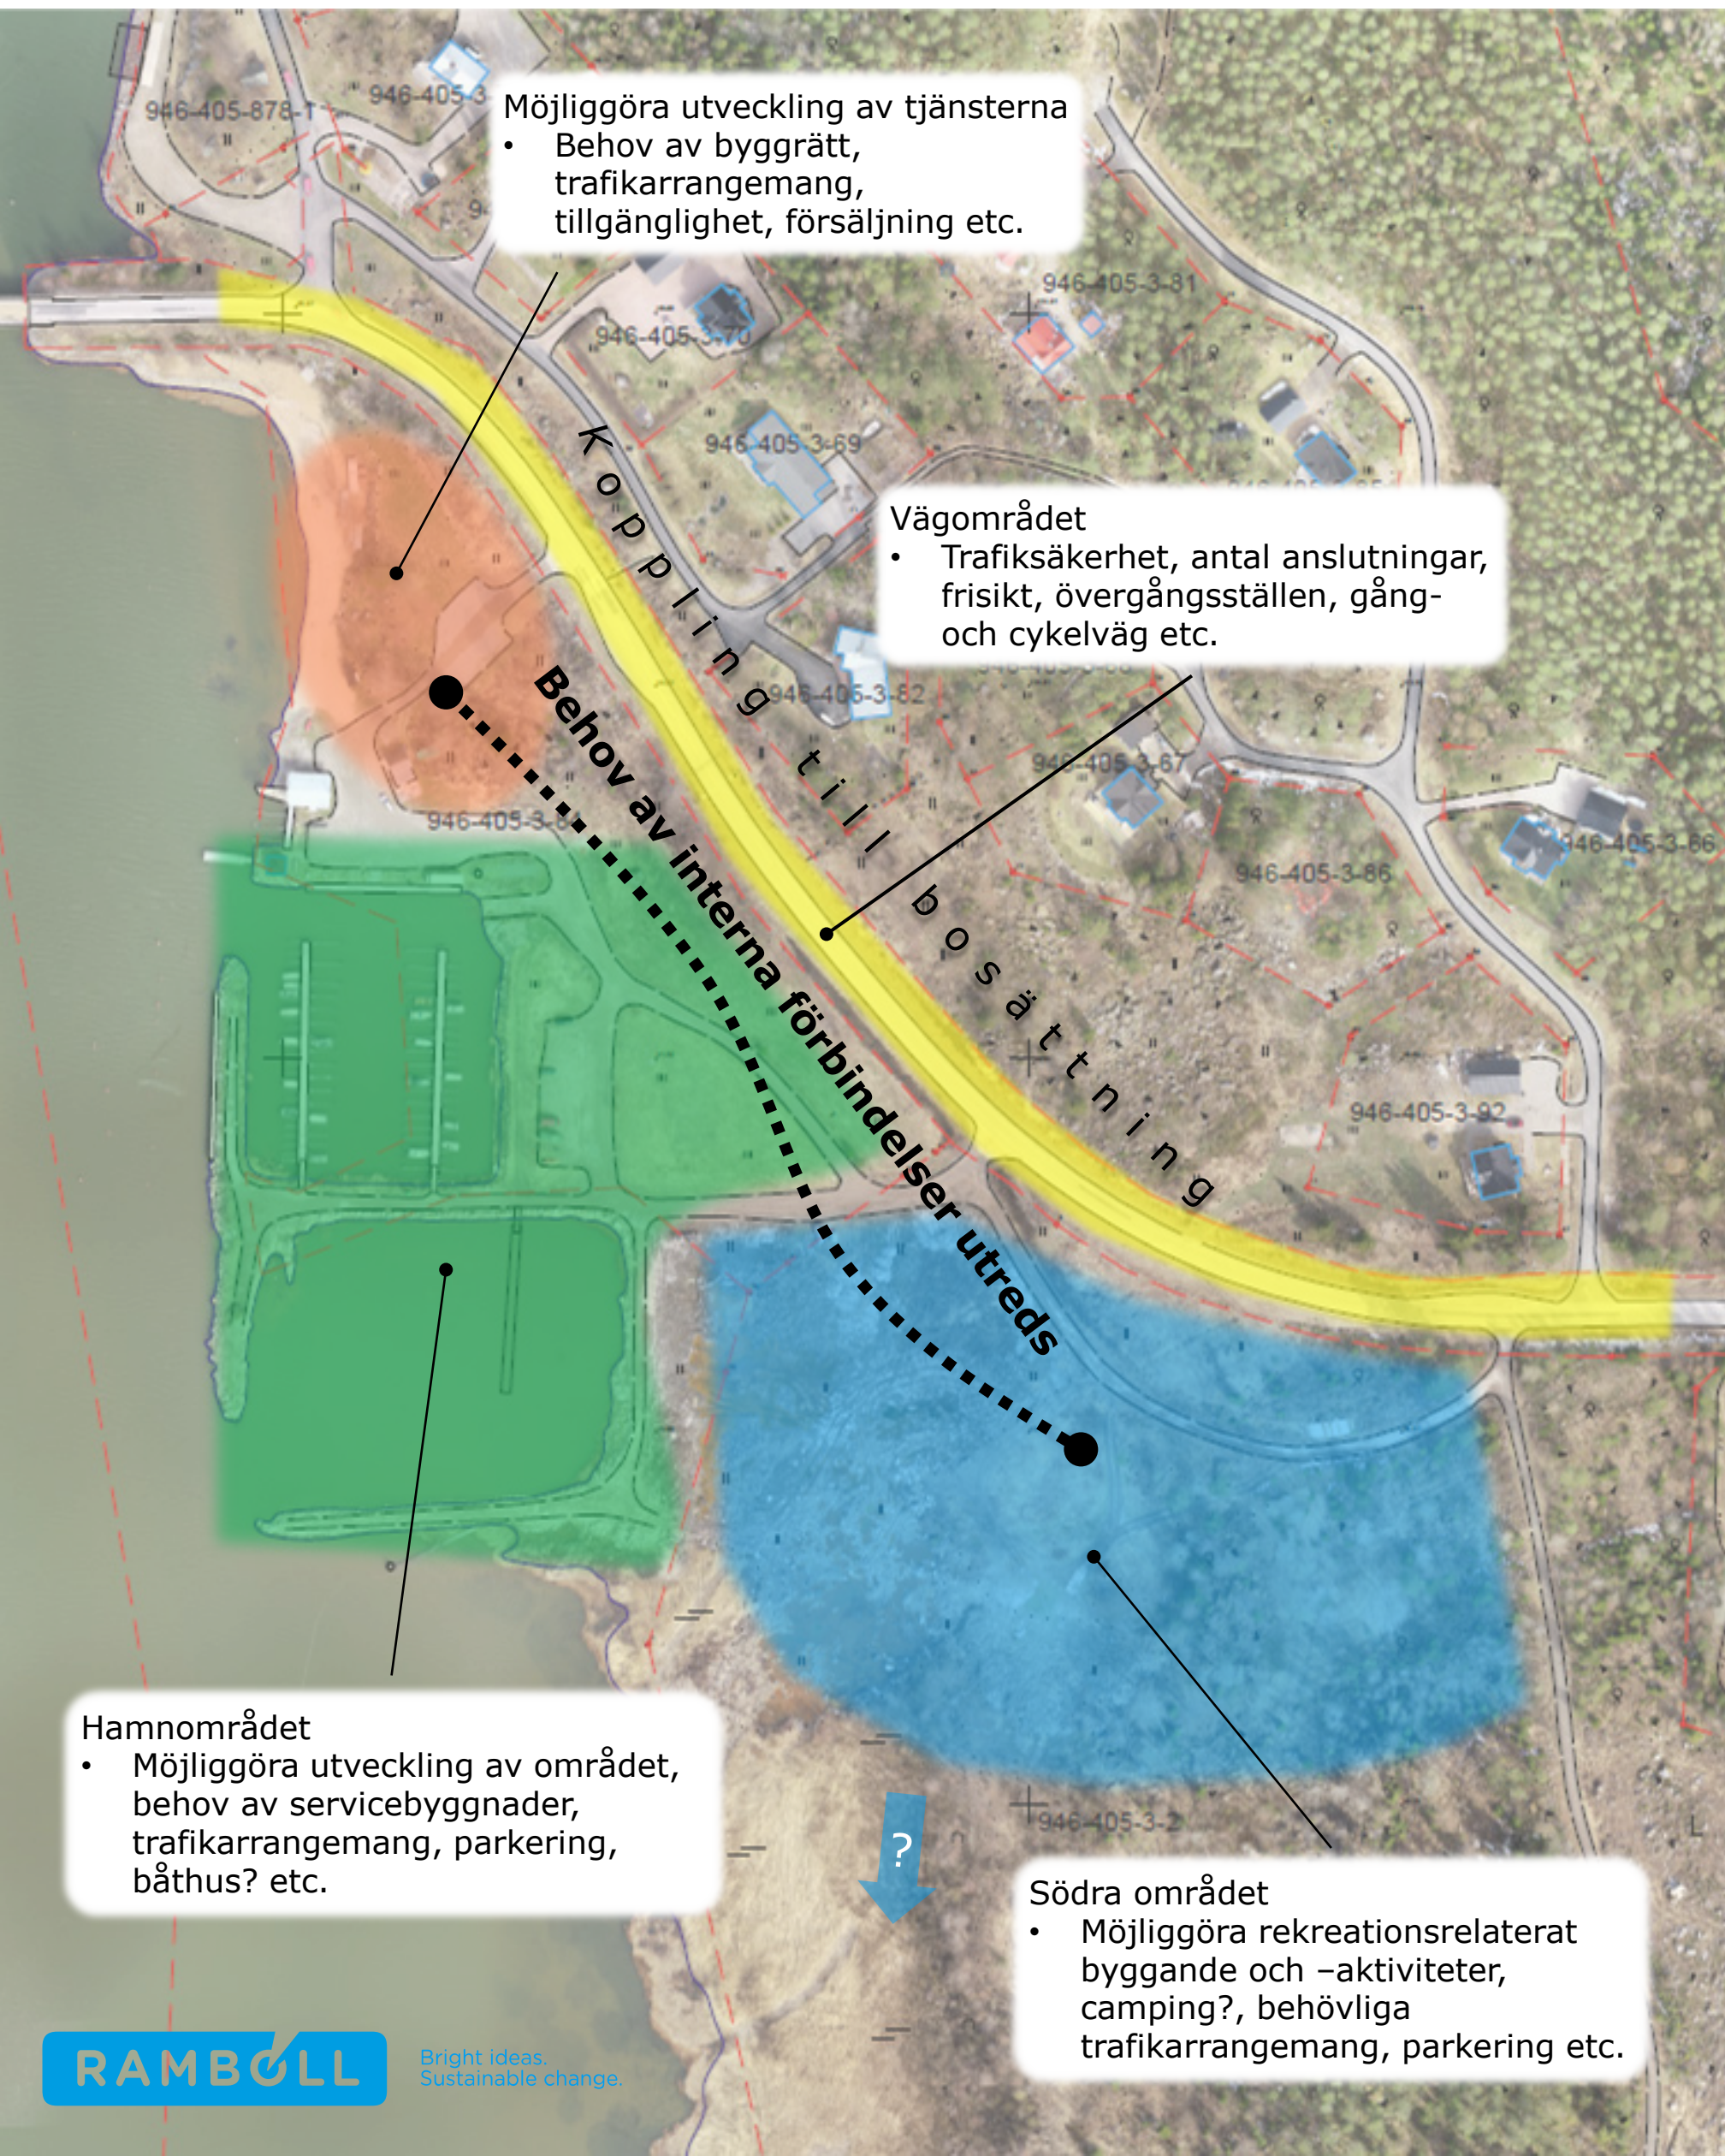

Möjliggöra utveckling av tjänsterna

- Behov av byggrätt, trafikarrangemang, tillgänglighet, försäljning etc.

Vägområdet

- Trafiksäkerhet, antal anslutningar, frisikt, övergångsställen, gång- och cykelväg etc.

Behov av interna förbindelser utreds

Hamnområdet

- Möjliggöra utveckling av området, behov av servicebyggnader, trafikarrangemang, parkering, båthus? etc.

Södra området

- Möjliggöra rekreationsrelaterat byggande och -aktiviteter, camping?, behövliga trafikarrangemang, parkering etc.