GRUNDPLAN, 1:50

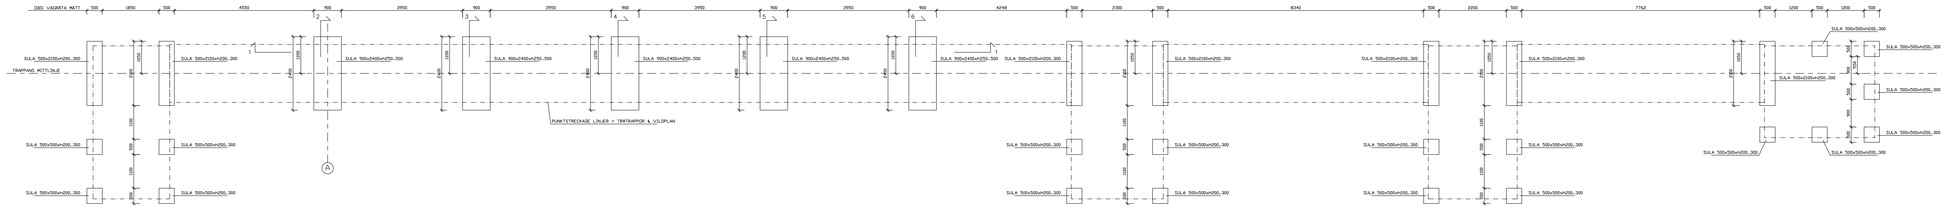

BETONG: C30/37
BETONGRAKENTEIDEN RASITUSLUOKAT (KAYTTÖIKÄ 50 V>
- SULDR XC4, XF3

ARMERING: B 500 B

SKARVLÄNGDER FÖR ARMERING: Ø8 L=450 MM
Ø10 L=500 MM
Ø12 L=600 MM

ARM. SKYDDANDE BETONGSKIKT: 50 MM

ANVISNINGAR: DE STÖRRE BETONGFUNDAMENTEN (900x2400) FÖRANKRAS OCH GJUTS DIREKT PÅ BERG.
BERGET PUTSAS NOGGRANNT FÖRE GJUTNING.
DE MINDRE FUNDAMENTEN KAN GJUTAS PÅ GRUSBÄDD IFALL MARKYTAN ÄR JÄMN OCH DET INTE FINNS RISK FÖR ATT FYLLNADSMATERIALET "ERODERAR" BORT AV RINNANDE VATTEN OVANIFRÅN. SE KONSTRUKTIONSDETALJER.
GRUNDSULORNA HÖJDER MÄSTE ANPASSAS TILL BERGET.

GRUNDNINGSARBETEN: UTFÖRS MED HÄNSYN TAGANDE AV RIL 121 (FOHJARAKENNUSOHJEET), RIL 132 (TALONRAKENNUKSEN MAATÖIDEN TYÖSEUTYS OCH RIL 131 (BETONINORMIT).

märk./jum.	antal/lukum.	ändring/muutos		init./nimik.	datum/pvm
by/työ		kortlek/tilo	text/tiedot	arkivnr./arkistomerk.	tlg.nr/piirke.nr.
ändring/ändringsår				ritningstyp/piirustuslaji	
NYBYGGNAD				KONSTRUKTIONSRITNING	
objektets namn och adress / kohteen nimi ja osoite				innehåll/sisältö	skala/kaavasuh
Motionstrappa / Vårå kommun				GRUNDPLAN	1:50
SKIDBACKSVÄGEN 16, VÅRÅ					
INGENJÖRBYRÅ JÖSTERÅKER				plan.omr./kuum.ala	arb.nr/työ.no.
Österåker 3				RAK	4024 K01
datum/pvm	plan/kuum.	gran/tar			
15.10.2024	J.Österåker				
Tel./Puh. 050-5206212					
jens.osterAker@gmail.com				Adress./Osoite: Kalvodgatan 93, 66520 VÖRÅRS	